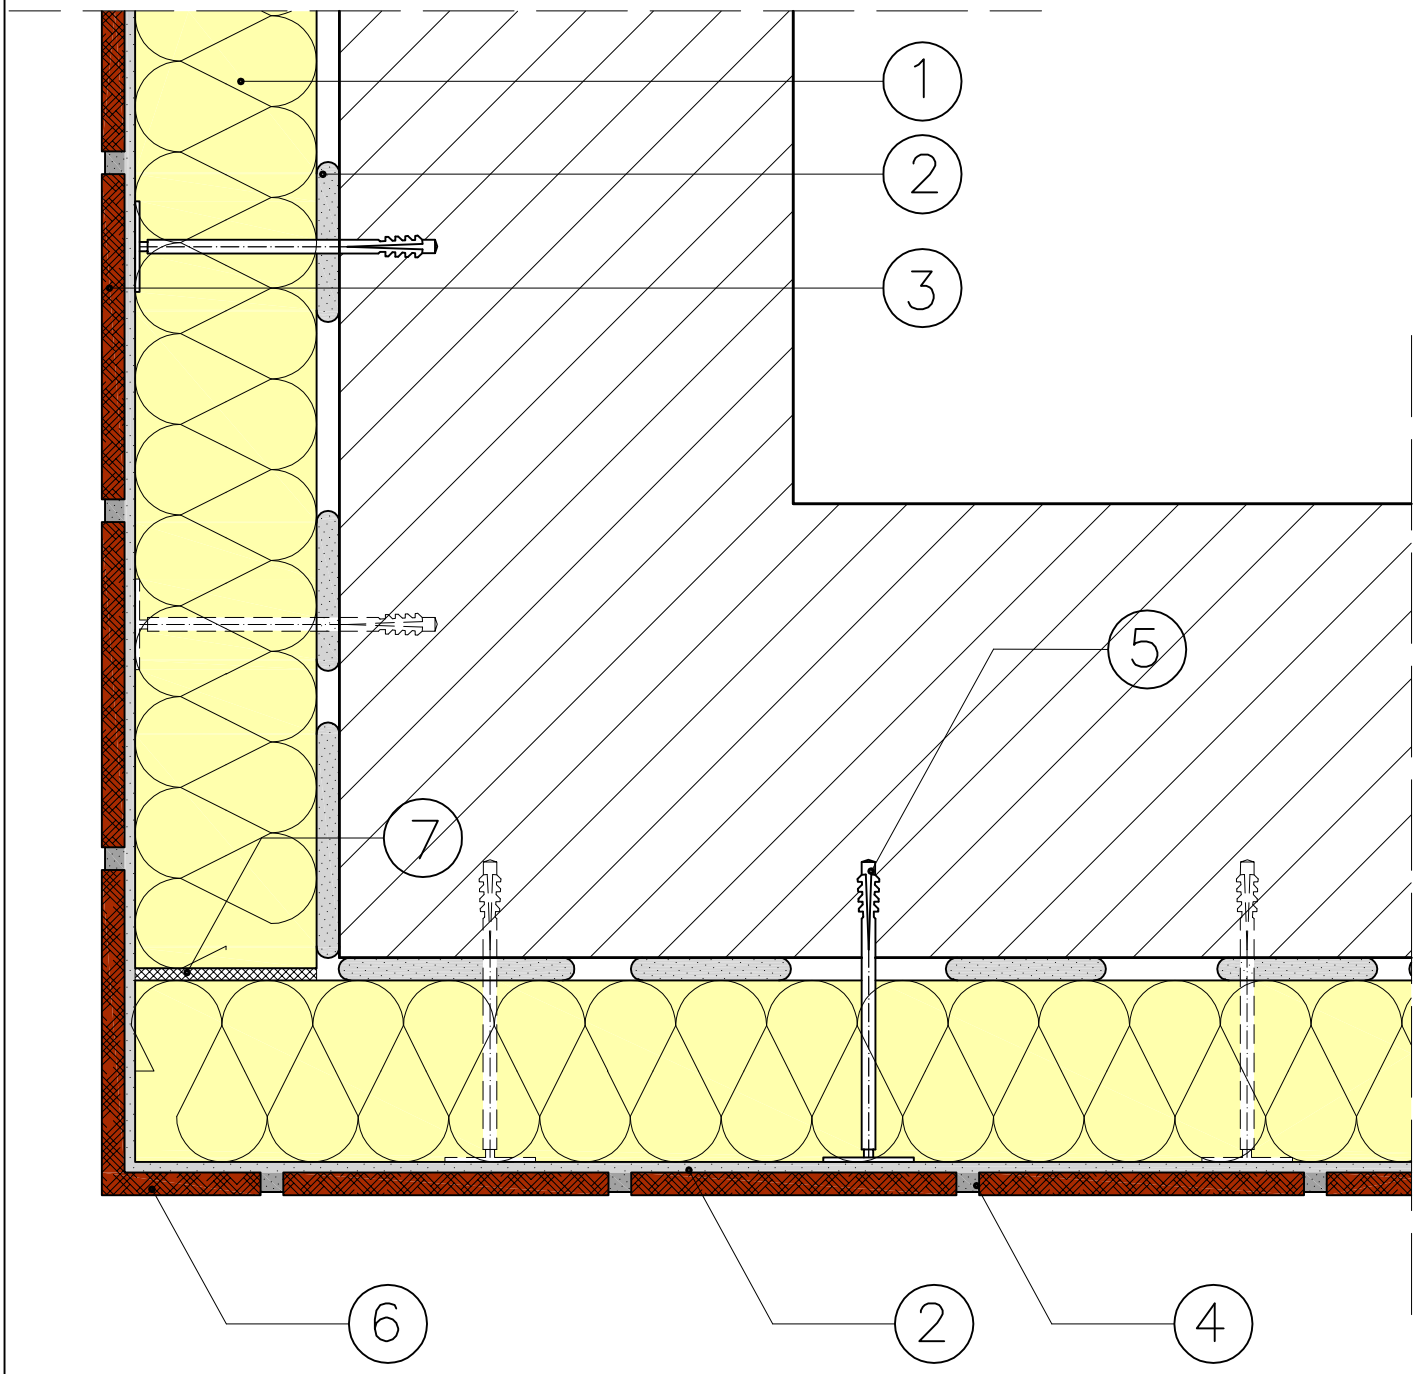

1. ELEWACYJNA PŁYTA INFATEC P,
2. ZAPRAWA KLEJOWA INFATEK K,
3. KSZTAŁTKA KLINKIEROWA,
4. MASA FUGOWA INFATEC F,
5. ŁĄCZNIK MECHANICZNY DO MOCOWANIA PŁYTY INFATEC D,
6. KSZTAŁTKA KLINKIEROWA NAROŻNA,
7. PIANKA POLIURETANOWA NISKOROZPRĘŻNA,

UWAGA:

Szczeliny pomiędzy płytami o szerokości większej od 2 mm należy wypełnić pianką poliuretaniwą niskorozprężną.

RODZAJ PODŁOŻA	min. głębokość osadzenia kołka
beton i cegła pełna	70 mm
beton komórkowy i cegła dziurawka	100 - 110 mm

NAZWA FIRMY:

SZCZEGÓŁ ROZWIĄZANIA OCIEPLENIA NAROŻA

DATA

SKALA: **1:5**

OPRACOWAŁ:

PODPIS:

NR RYS.: **18a**